


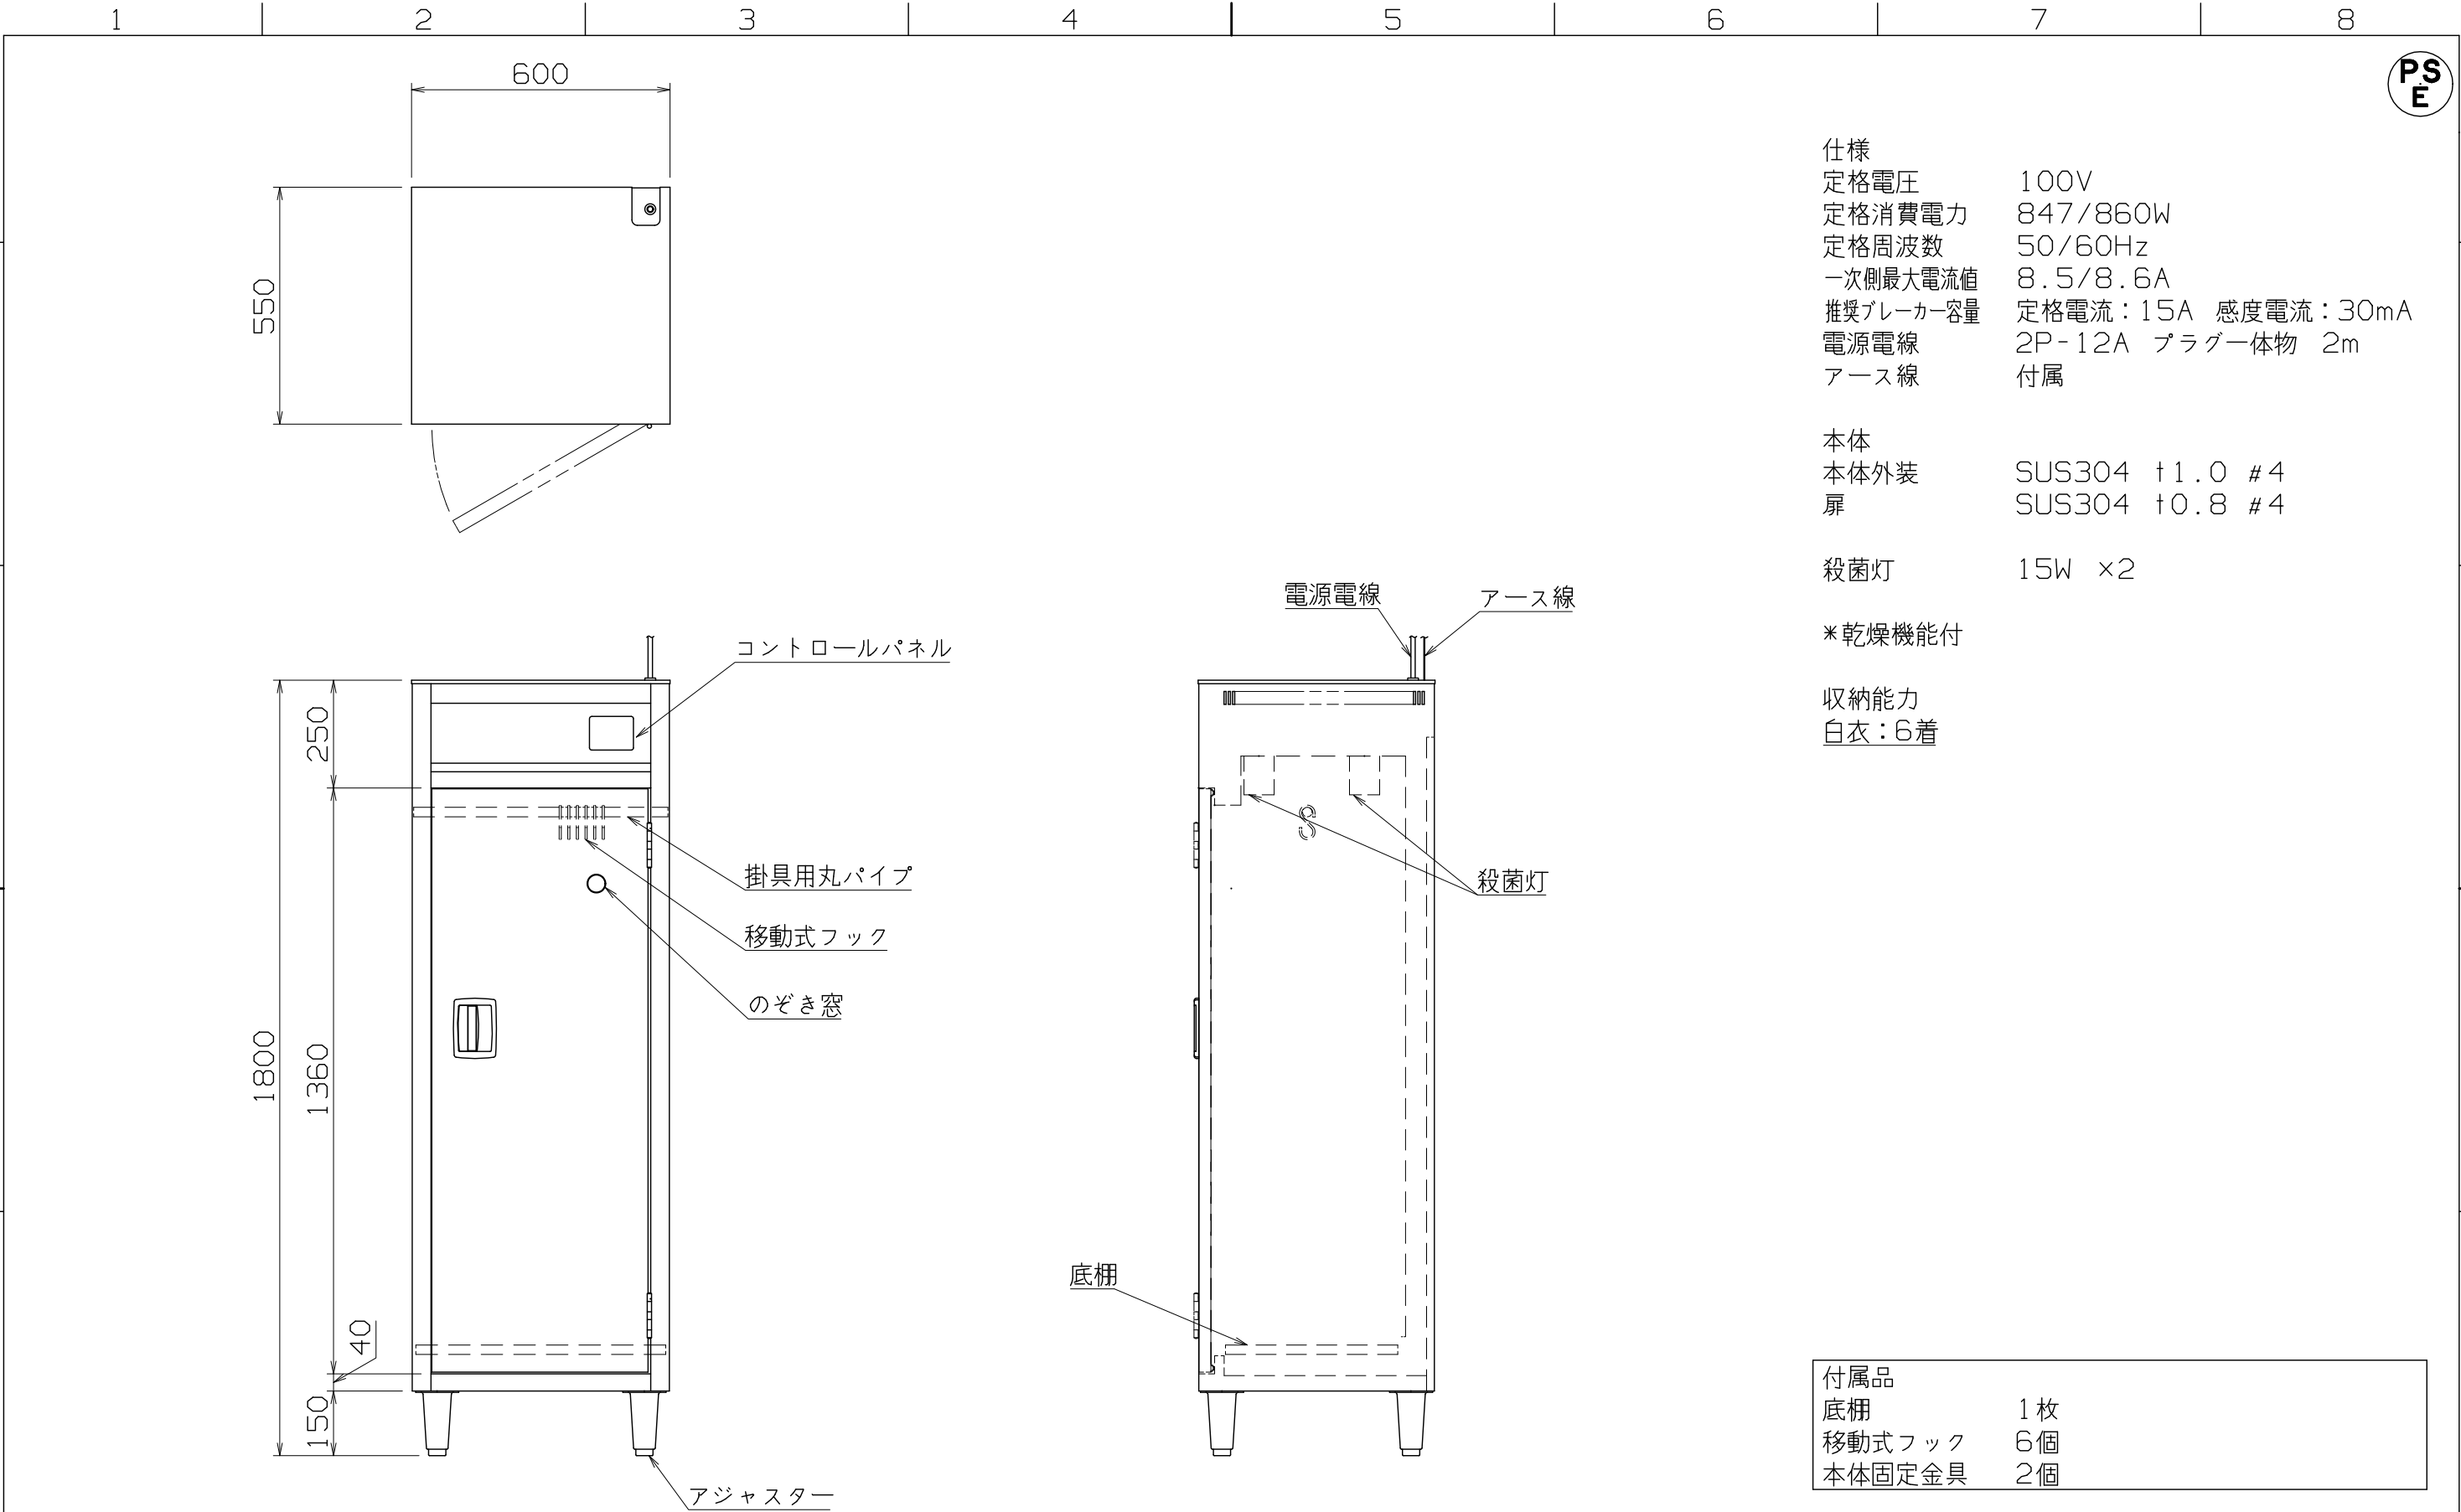

仕様
定格電圧 100V
定格消費電力 847/860W
定格周波数 50/60Hz
一次側最大電流値 8.5/8.6A
推奨ブレーカー容量 定格電流：15A 感度電流：30mA
電源電線 2P-12A プラグー体物 2m
アース線 付属

本体
本体外装 SUS304 t1.0 #4
扉 SUS304 t0.8 #4

殺菌灯 15W ×2

＊乾燥機能付

収納能力
白衣：6着

付属品	
底棚	1枚
移動式フック	6個
本体固定金具	2個

改定 CHANGE					A					C	
-----------	--	--	--	--	---	--	--	--	--	---	--	--	